


Схема расположения границ публичного сервитута
для размещения объекта
ВЛ 10кВ №203 ПС Е2 и 7 КТП
(наименование объекта землеустройства)

План границ объекта землеустройства
Обзорная схема границ объекта землеустройства

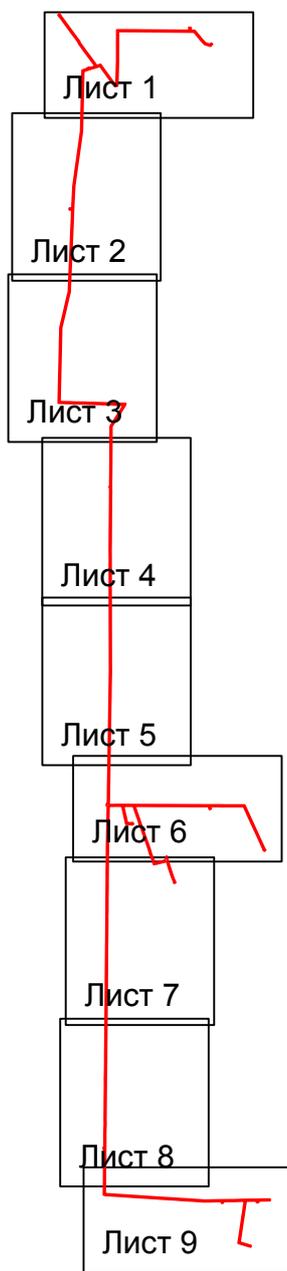

Условные обозначения:

 - граница устанавливаемой охранной зоны

Схема расположения границ публичного сервитута

для размещения объекта
ВЛ 10кВ №203 ПС Е2 и 7 КТП

(наименование объекта землеустройства)

План границ объекта землеустройства



Масштаб 1:5000

Лист 1 из 10

Используемые условные знаки и обозначения:

- | | | | |
|---|---|---|---|
|  | - обозначение характерной точки границы устанавливаемой охранной зоны |  | - граница устанавливаемой охранной зоны |
|  | - границы земельных участков, попадающих в охранную зону |  | - наименование населенного пункта |
|  | - граница кадастрового квартала | | |
|  | - номер кадастрового квартала | | |

Схема расположения границ публичного сервитута

для размещения объекта
ВЛ 10кВ №203 ПС Е2 и 7 КТП

(наименование объекта землеустройства)

План границ объекта землеустройства



Масштаб 1:5000

Лист 2 из 10

Используемые условные знаки и обозначения:


	- обозначение характерной точки границы устанавливаемой охранной зоны		- граница устанавливаемой охранной зоны
	- границы земельных участков, попадающих в охранную зону		СТ-пос Егорлыкская
	- граница кадастрового квартала		- наименование населенного пункта
	61:10:0600004		
	- номер кадастрового квартала		

Схема расположения границ публичного сервитута

для размещения объекта
ВЛ 10кВ №203 ПС Е2 и 7 КТП

(наименование объекта землеустройства)

План границ объекта землеустройства

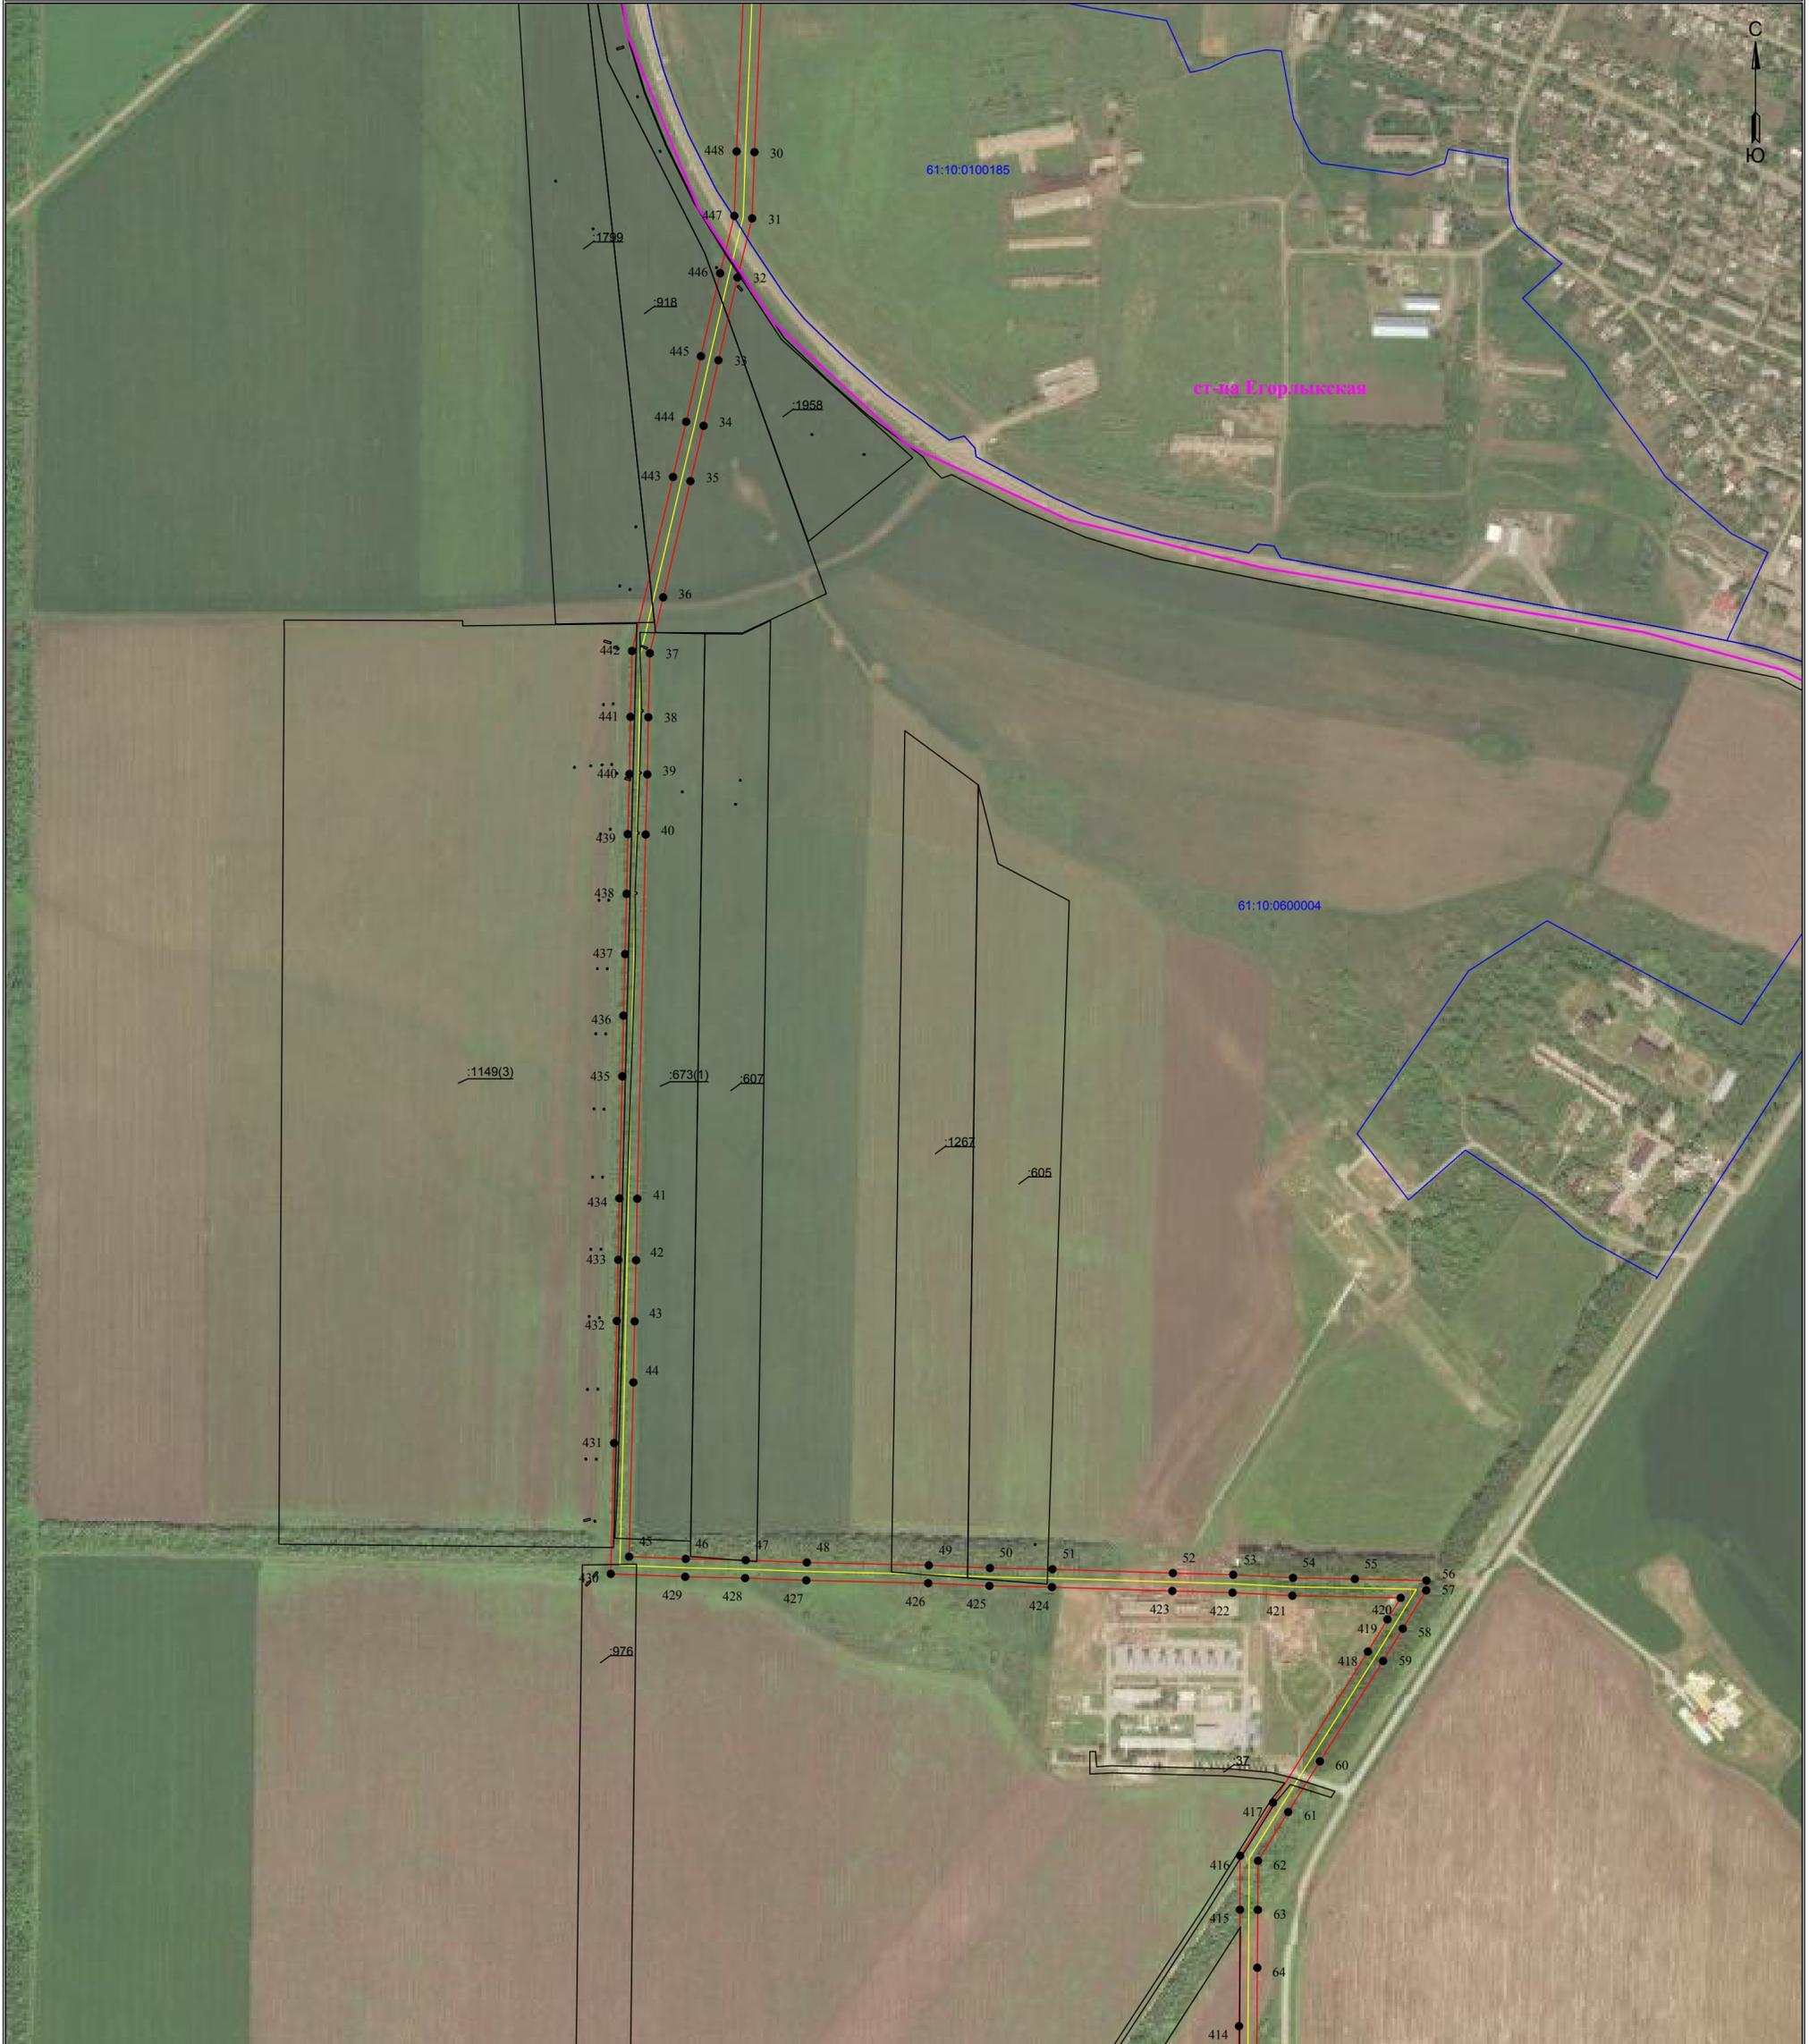

Масштаб 1:5000

Лист 3 из 10

Используемые условные знаки и обозначения:

- | | | | | |
|---|---|---|---|-----------------------------------|
|  1 | - обозначение характерной точки границы устанавливаемой охранной зоны |  | - граница устанавливаемой охранной зоны | |
|  | - границы земельных участков, попадающих в охранную зону |  | СТ-ИВ
Егорлыкская | - наименование населенного пункта |
|  | - граница кадастрового квартала | | | |
|  | 61:10:0600004 | | | - номер кадастрового квартала |

Схема расположения границ публичного сервитута

для размещения объекта
ВЛ 10кВ №203 ПС Е2 и 7 КТП

(наименование объекта землеустройства)

План границ объекта землеустройства



Масштаб 1:5000

Используемые условные знаки и обозначения:


-  - обозначение характерной точки границы устанавливаемой охранной зоны
-  - граница устанавливаемой охранной зоны
-  - границы земельных участков, попадающих в охранную зону
-  - граница кадастрового квартала
-  61:10:0600004 - номер кадастрового квартала

Схема расположения границ публичного сервитута

для размещения объекта
ВЛ 10кВ №203 ПС Е2 и 7 КТП

(наименование объекта землеустройства)

План границ объекта землеустройства

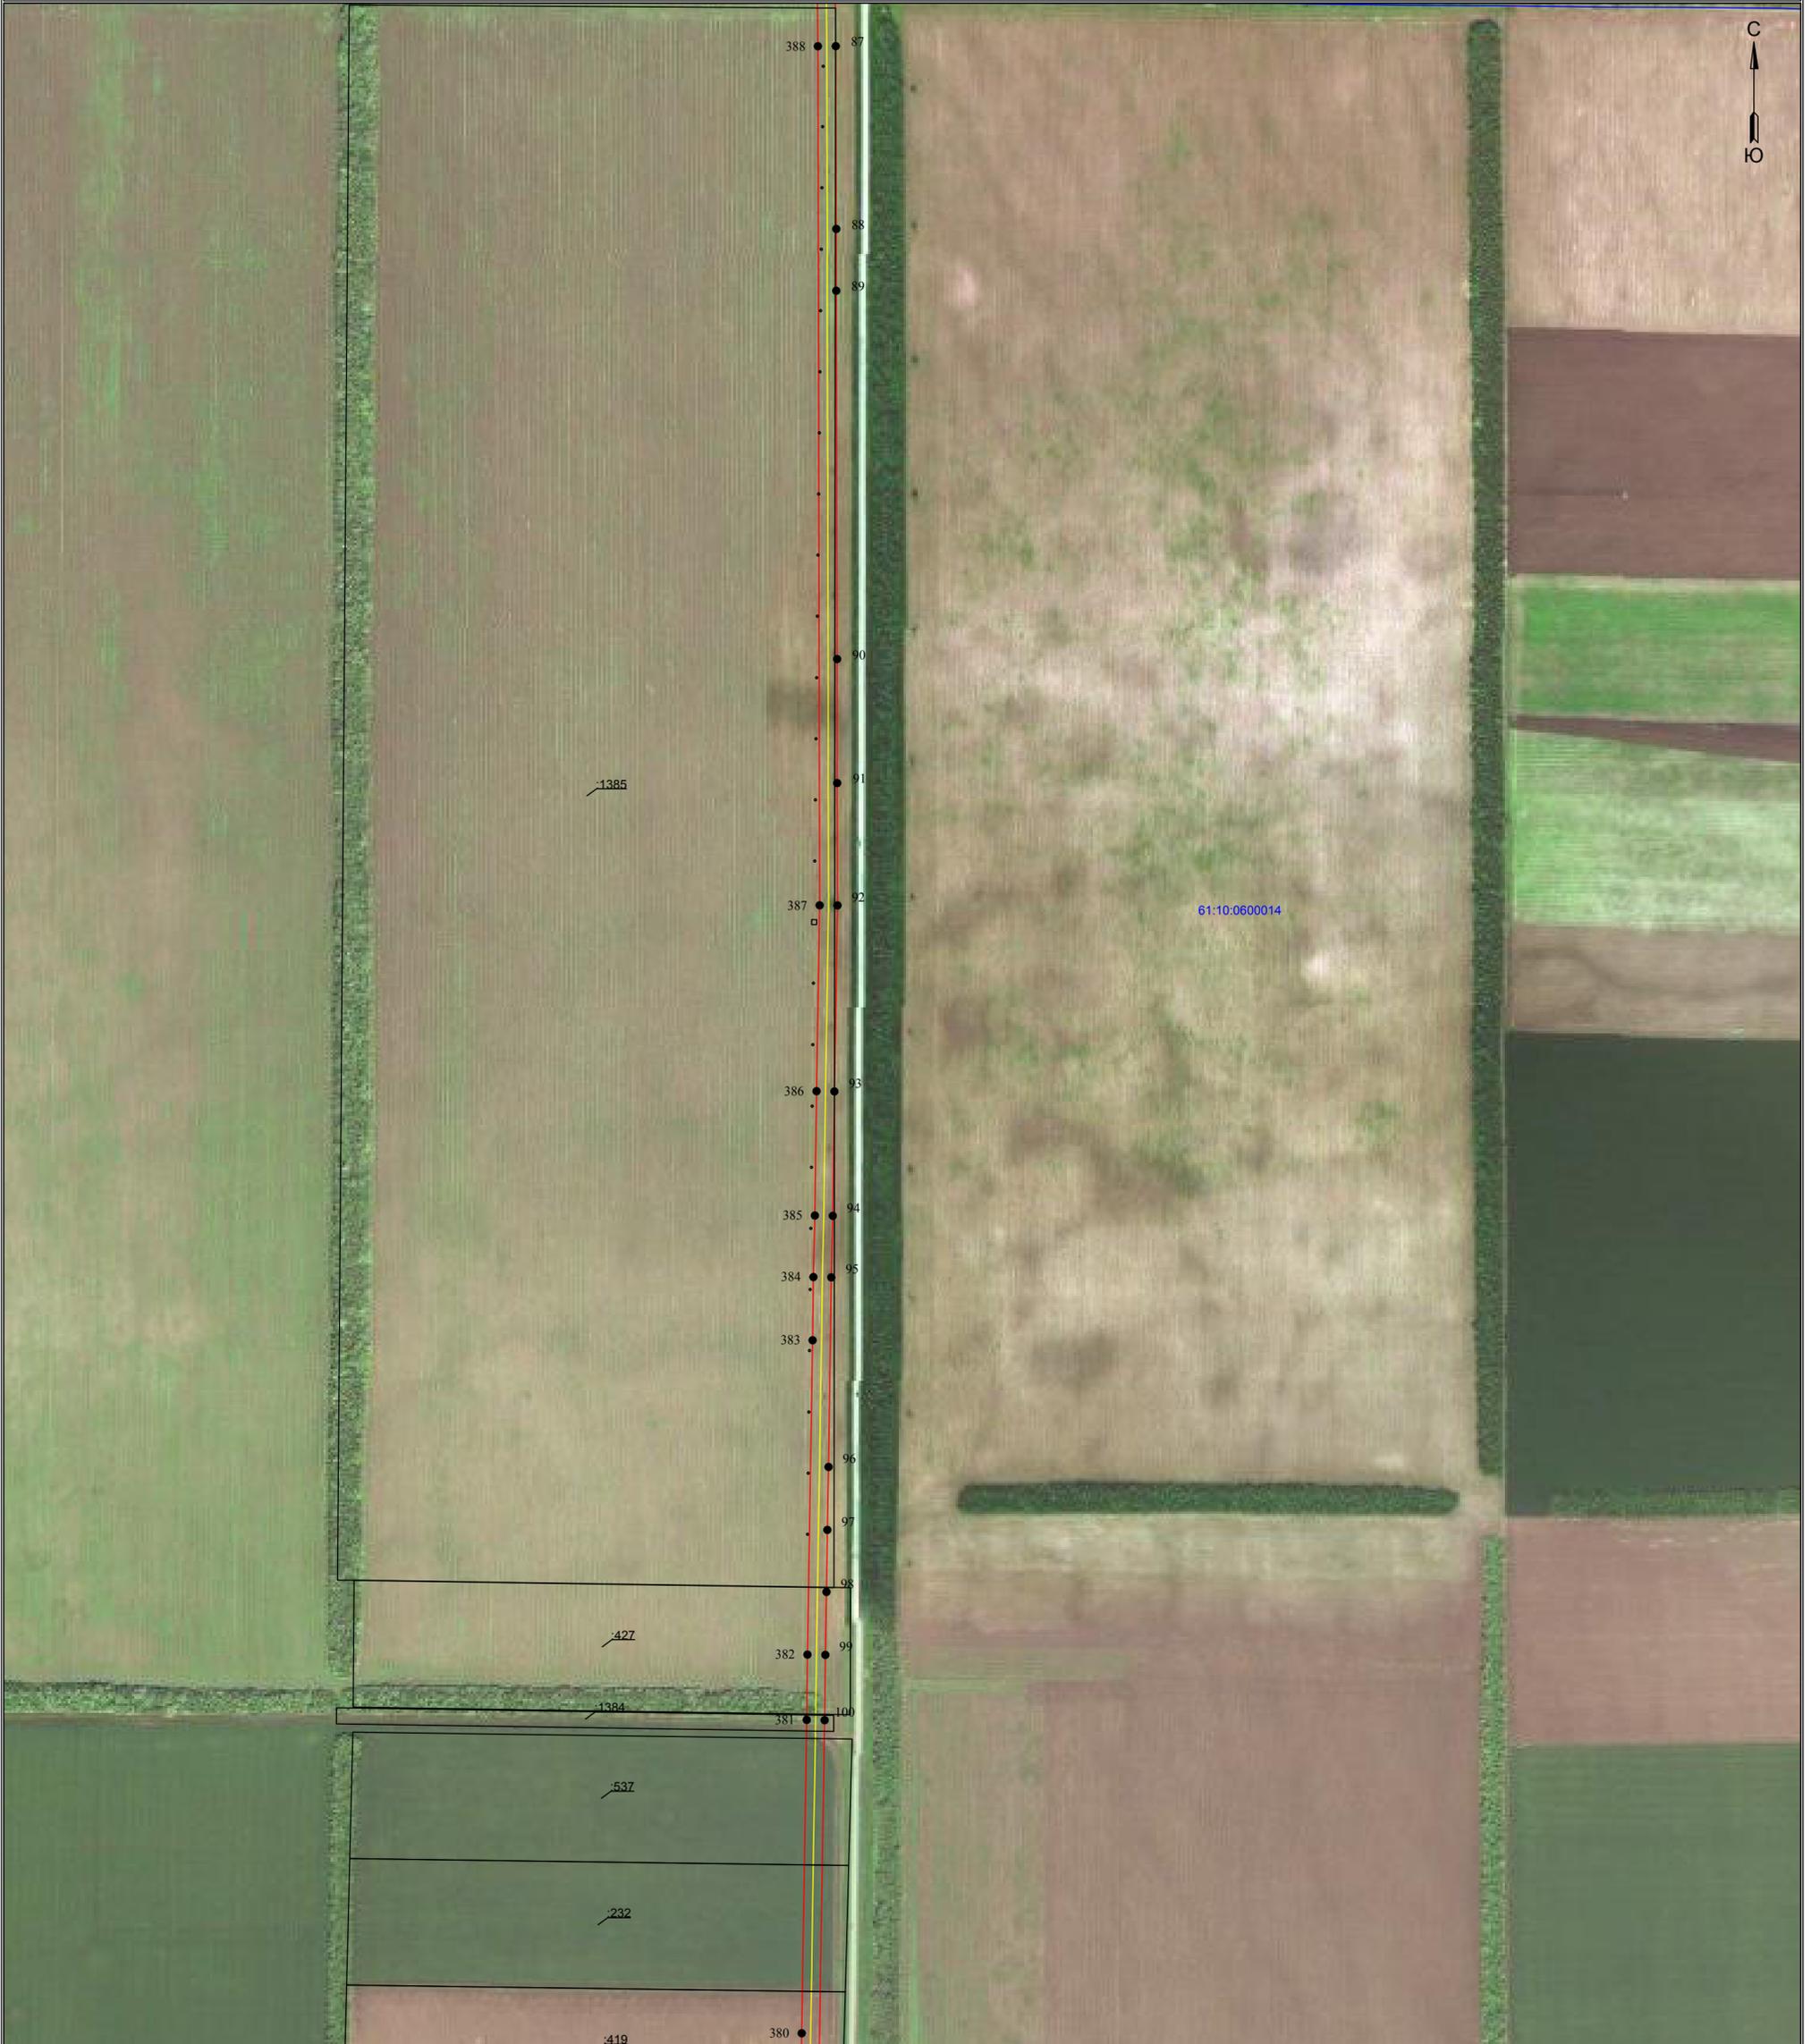

Масштаб 1:5000

Используемые условные знаки и обозначения:

- 1 - обозначение характерной точки границы устанавливаемой охранной зоны
- границы земельных участков, попадающих в охранную зону
- граница кадастрового квартала
- граница устанавливаемой охранной зоны
- 61:10:0600004 - номер кадастрового квартала

Схема расположения границ публично сервитута

для размещения объекта
ВЛ 10кВ №203 ПС Е2 и 7 КТП

(наименование объекта землеустройства)

План границ объекта землеустройства



Масштаб 1:5000

Используемые условные знаки и обозначения:

- 1 - обозначение характерной точки границы устанавливаемой охранной зоны
- границы земельных участков, попадающих в охранную зону
- граница кадастрового квартала
- граница устанавливаемой охранной зоны
- х Заря - наименование населенного пункта
- 61:10:0600004 - номер кадастрового квартала

Схема расположения границ публичного сервитута

для размещения объекта
ВЛ 10кВ №203 ПС Е2 и 7 КТП

(наименование объекта землеустройства)

План границ объекта землеустройства



Масштаб 1:5000

Лист 7 из 10

Используемые условные знаки и обозначения:

	- обозначение характерной точки границы устанавливаемой охранной зоны		- граница устанавливаемой охранной зоны
	- границы земельных участков, попадающих в охранную зону		- наименование населенного пункта
	- граница кадастрового квартала		
	- номер кадастрового квартала		

Схема расположения границ публичного сервитута
для размещения объекта
ВЛ 10кВ №203 ПС Е2 и 7 КТП
(наименование объекта землеустройства)
План границ объекта землеустройства



Масштаб 1:5000

Лист 8 из 10

Используемые условные знаки и обозначения:

-  - обозначение характерной точки границы устанавливаемой охранной зоны
-  - граница устанавливаемой охранной зоны
-  - границы земельных участков, попадающих в охранную зону
-  - граница кадастрового квартала
-  61:10:0600014 - номер кадастрового квартала

Схема расположения границ публичного сервитута

для размещения объекта
ВЛ 10кВ №203 ПС Е2 и 7 КТП

(наименование объекта землеустройства)

План границ объекта землеустройства



Масштаб 1:5000

Используемые условные знаки и обозначения:

- 1 - обозначение характерной точки границы устанавливаемой охранной зоны
- границы земельных участков, попадающих в охранную зону
- граница кадастрового квартала
- 61:10:0600014 - номер кадастрового квартала
- граница устанавливаемой охранной зоны
- наименование населенного пункта

**Схема расположения границ публичного сервитута
для размещения объекта
ВЛ 10кВ №203 ПС Е2 и 7 КТП**

Каталог координат		
Площадь зоны публичного сервитута		
Обозначение характерных точек границ	Координаты, м	
	X	Y
1	2	3
1	350299.92	2273700.08
2	350434.41	2273700.05
3	350503.08	2273700.66
4	350569.03	2273700.71
5	350636.12	2273701.25
6	350691.14	2273701.39
7	350691.02	2273818.13
8	350690.4	2273952.88
9	350689.36	2274025.11
10	350688.11	2274172.67
11	350682.43	227426.75
12	350566.37	2274820.79
13	350512.67	2274870.75
14	350489.63	2274949.14
15	350516.4	2274974.19
16	350530.07	2274959.59
17	350512.29	2274942.96
18	350530.31	2274881.65
19	350579.49	2274835.89
20	350702.33	2274736.39
21	350703.01	2274676.55
22	350717.6	2274676.74
23	350717.72	2274684.44
24	350741.95	2274684.08
25	350741.71	2274667.87
26	350702.33	2274657.11
27	350703.24	2274656.55
28	350705.17	2274465.99
29	350709.36	2274025.33
30	350710.4	2273953.06
31	350711.14	2273749.83
32	350711.14	2273681.43
33	350636.22	2273681.25
34	350569.11	2273680.71
35	350503.18	2273680.66
36	350434.49	2273680.05
37	350300.18	2273680.08
38	35026.48	2273673.19
39	349965.71	2273671.25
40	349964.59	2273657.44
41	350013.91	2273621.9
42	350125.27	2273542.33
43	350240.3	2273458.71
44	350222.5	2273407.42
45	350227.87	2273404.96
46	350279.45	2273368.02
47	350330.75	2273330.21
48	350382.63	2273292.5
49	350436.77	2273252.5
50	350486.48	2273216.69
51	350529.34	2273185.35
52	350539.62	2273180.1
53	350557.16	2273173.44
54	350613.36	2273132.81
55	350664.27	2273095.48
56	350911.03	2273095.91
57	350911.69	2272916.86
58	350930.65	2272903.52
59	350917.34	2272884.6
60	350898.38	2272897.93
61	350899.52	2272899.55
62	350652.47	2273079.32
63	350601.58	2273116.65
64	350547.58	2273155.68
65	350536.51	2273159.89
66	350519.51	2273167.76
67	350474.74	2273200.51
68	350424.99	2273236.34
69	350370.81	2273276.36
70	350318.93	2273314.07
71	350267.69	2273351.84
72	350216.33	2273388.25
73	350200.12	2273334.5
74	350190.24	2273302.7
75	350197.62	2273300.62
76	350191.36	2273278.35
77	350183.26	2273280.63
78	350161.09	2273212.22
79	350075.24	2273209.76
80	349912.17	2273206
81	349743.51	2273201.88
82	349635.15	2273199.6
83	349324.74	2273192.32
84	348996.93	2273146.02
85	348912.58	2273134.73
86	348829.77	2273122.7
87	348746.65	2273111.51
88	348581.44	2273088.52
89	348280.4	2273073.43
90	348278.76	2273060.11

Каталог координат		
Площадь зоны публичного сервитута		
Обозначение характерных точек границ	Координаты, м	
	X	Y
1	2	3
91	348277.53	2273036.95
92	348254.66	2273038.17
93	348255.89	2273061.33
94	348258.59	2273061.19
95	348260.12	2273072.61
96	348092.44	2273066.45
97	348012.97	2273062.81
98	347550.9	2273043.94
99	347463.58	2273039.82
100	347208.94	2273028.78
101	347136.78	2273026.27
102	347072.62	2273010.43
103	346979.76	2272988.97
104	346906.39	2272972.49
105	346844.66	2272957.71
106	346649.91	2272911.88
107	346576.19	2272910.14
108	346512.18	2272908.96
109	346444.96	2272907.08
110	346378.19	2272905.77
111	346310.63	2272904.17
112	346241.82	2272902.26
113	346173.8	2272900.95
114	346037.28	2272897.69
115	345968.46	2272896.42
116	345900.04	2272894.77
117	345763.39	2272891.79
118	345617.06	2272888.07
119	345613.84	2272971.31
120	345612.33	2273038.34
121	345609.78	2273106.77
122	345606.62	2273243.12
123	345603.59	2273311.59
124	345602.24	2273381.57
125	345597.91	2273516.18
126	345596.08	2273583.53
127	345592.57	2273650.47
128	345590.18	2273717.61
129	345566.09	2273756.82
130	345530.02	2273734.96
131	345361.1	2273762.86
132	345301.69	2273592.14
133	345241.21	2273591.89
134	345110.9	2273500.85
135	345040.76	2273590.53
136	344977.27	2273590.48
137	344913.44	2273589.91
138	344849.18	2273589.57
139	344793.6	2273589.84
140	344595.61	2273587.9
141	344531.7	2273586.8
142	344486.57	2273586.76
143	344472.74	2273575.35
144	344463.32	2273586.76
145	344403.57	2273586.93
146	344340.27	2273585.75
147	344275.48	2273585.5
148	344009.6	2273583.1
149	343805.21	2273583.69
150	343736.46	2273581.43
151	343669.24	2273580.48
152	343599.5	2273580.16
153	343519.43	2273580.75
154	343458.83	2273580.87
155	343388.37	2273580.6
156	343190.22	2273580.77
157	343111.86	2273580.2
158	343053.01	2273580.95
159	342982.57	2273581.05
160	342914.21	2273581.7
161	341952.8	2273583.69
162	341744.77	2273580.18
163	341605.61	2273578.34
164	341536.73	2273576.68
165	341466.02	2273575.78
166	341114.2	2273570.03
167	341041.14	2273569.23
168	340690.45	2273563.6
169	340407.32	2273558.84
170	340196.17	2273555.69
171	340146.53	2273554.23
172	340148.86	2273543.48
173	340124.92	2273538.07
174	340124.28	2273540.91
175	340111.33	2273553.45
176	340059.37	2273552.87
177	339920.25	2273550.61
178	339849.16	2273549.25
179	339778.71	2273547.52
180	339707.95	2273546.04

Каталог координат		
Площадь зоны публичного сервитута		
Обозначение характерных точек границ	Координаты, м	
	X	Y
1	2	3
181	339636.98	2273543.7
182	339567.7	2273543.49
183	339497.17	2273543.59
184	339429.34	2273541.87
185	339356.64	2273542
186	339215.99	2273540.35
187	339075.49	2273539.34
188	339001.01	2273539.08
189	338861.37	2273537.67
190	338862.71	2273536.79
191	338609.38	2273535.62
192	338405.87	2273534.29
193	337847.64	2273529.32
194	337711.83	2273528.38
195	337642.08	2273528.16
196	337574.14	2273527.15
197	337364.54	2273525.22
198	337299.38	2273524.89
199	337157.2	2273523.3
200	336809.78	2273520.36
201	336738.9	2273519.56
202	336670.34	2273519.48
203	336601.73	2273518.78
204	336462.88	2273516.89
205	336397.59	2273515.08
206	336326.35	2273515.94
207	336187.39	2273514.52
208	336120.58	2273514.12
209	335844.57	2273511.28
210	335776.37	2273512.13
211	335708.11	2273509.96
212	335639.46	2273508.21
213	335570.27	2273508.74
214	335457.1	2273507.58
215	335457.26	2273498.9
216	335433.86	2273498.47
217	335433.7	2273507.3
218	335361.41	2273506.63
219	335290.51	2273507.39
220	335222.43	2273505.21
221	335086.82	2273503.74
222	334947.73	2273503.14
223	334882.69	2273501.71
224	334807.19	2273500.87
225	334801.48	2273526.16
226	334797.1	2273590.73
227	334792.02	2273671.06
228	334786.68	2273750.94
229	334781.62	2273830.22
230	334770.99	2273987.91
231	334765.93	2274068.49
232	334749.58	2274311.63
233	334744.97	2274390.96
234	334739.61	2274474.72
235	334733.97	2274551.46
236	334729.55	2274628.77
237	334724.36	2274707.82
238	334718.67	2274789.09
239	334713.89	2274860.49
240	334715.08	2274948.44
241	334717.31	2275029.61
242	334717.88	2275096.12
243	334694.84	2275097.49
244	334696.24	2275121.12
245	334718.19	2275119.82
246	334719.46	2275187.37
247	334719.3	2275267.37
248	334722.11	2275349.42
249	334723.26	2275409.95
250	334652.91	2275398.68
251	334576.53	2275387.24
252	334500.32	2275376.18
253	334407.63	2275362.33
254	334311.91	2275348.4
255	334244.14	2275338.24
256	334146.97	2275323.97
257	334122.83	2275402.86
258	334096	2275492.39
259	334115.16	2275498.13
260	334141.97	2275408.66
261	334161.07	2275346.25
262	334241.2	2275358.02
263	334308.99	2275368.18
264	334404.71	2275382.11
265	334497.4	2275395.96
266	334573.61	2275407.02
267	334649.85	2275418.44
268	334723.64	2275430.27
269	334725.08	2275506.21
270	334725.85	2275575.01

Каталог координат		
Площадь зоны публичного сервитута		
Обозначение характерных точек границ	Координаты, м	
	X	Y
1	2	3
271	334704.09	2275573.61
272	334702.6	2275596.87
273	334726.27	2275598.31
274	334728.08	2275667.5
275	334729.16	2275754.92
276	334749.15	2275754.68
277	334748.08	2275667.12
278	334745.9	

Схема расположения границ публичного сервитута

для размещения объекта
ВЛ 10кВ №203 ПС Е2 и 7 КТП

Каталог координат		
Площадь зоны публичного сервитута		
Обозначение характерных точек границ	Координаты, м	
	X	Y
1	2	3
451	341253.78	2273592.3
452	341324.24	2273593.63
453	341536.37	2273596.68
454	341605.25	2273598.34
455	341744.45	2273600.18
456	341952.66	2273603.69
457	342089.57	2273603.28
458	342228.37	2273603.24
459	342640.57	2273602.24
460	342709.74	2273602.28
461	342914.31	2273601.7
462	342982.67	2273601.05
463	343053.15	2273600.95
464	343111.92	2273600.2
465	343190.16	2273600.77
466	343519.53	2273600.75
467	343599.52	2273600.16
468	343669.06	2273600.48
469	343736.3	2273601.43
470	343805.11	2273601.51
471	343941.78	2273602.71
472	344009.44	2273603.1
473	344275.34	2273605.5
474	344340.05	2273605.75
475	344403.41	2273606.93
476	344461.2	2273606.77
477	344531.52	2273606.8
478	344595.35	2273607.9
479	344793.54	2273609.84
480	344849.18	2273609.57
481	344913.3	2273609.91
482	344977.17	2273610.48
483	345040.7	2273610.53
484	345176.23	2273611.29
485	345241.07	2273611.89
486	345295.97	2273612.12
487	345350.54	2273645.84
488	345407.29	2273681.3
489	345519.52	2273751.98
490	345555.67	2273773.9
491	345598.57	2273800.22
492	345609.56	2273800.45
493	345611.3	2273720.37
494	345612.57	2273651.17
495	345616.06	2273584.33
496	345617.91	2273516.78
497	345622.24	2273382.09
498	345623.59	2273312.23
499	345626.6	2273243.8
500	345629.78	2273107.37
501	345632.33	2273038.94
502	345633.84	2272971.93
503	345636.28	2272908.57
504	345831.31	2272913.35
505	345899.6	2272914.77
506	345968.04	2272916.42
507	346036.86	2272917.69
508	346444.48	2272927.08
509	346511.72	2272928.96
510	346575.77	2272930.14
511	346647.35	2272931.82
512	346709.92	2272946.64
513	346840.04	2272977.17
514	346901.87	2272991.97
515	346975.3	2273008.47
516	347067.98	2273029.89
517	347134	2273046.19
518	347208.16	2273048.76
519	347462.66	2273059.8
520	347550.04	2273063.92
521	347625.74	2273066.86
522	347779.73	2273073.44
523	347843.87	2273075.81
524	348141.35	2273088.33
525	348277.63	2273093.32
526	348351.37	2273096.76
527	348579.56	2273108.46
528	348743.93	2273131.33
529	348826.99	2273142.5
530	348909.82	2273154.53
531	348994.21	2273165.84
532	349323.12	2273212.28
533	349492.18	2273216.01
534	349634.69	2273219.6
535	349827.25	2273223.9
536	350074.72	2273229.76
537	350146.41	2273231.8
538	350165.7	2273291.29
539	350181	2273340.36
540	350197.98	2273396.66

Каталог координат		
Площадь зоны публичного сервитута 546386 кв.м		
Обозначение характерных точек границ	Координаты, м	
	X	Y
1	2	3
541	350216.54	2273451.23
542	350113.55	2273526.11
543	349943.75	2273647.8
544	349947.21	2273690.67
545	350025.9	2273693.19
546	350228.59	2273698.37