


## Схема расположения границ публичного сервитута

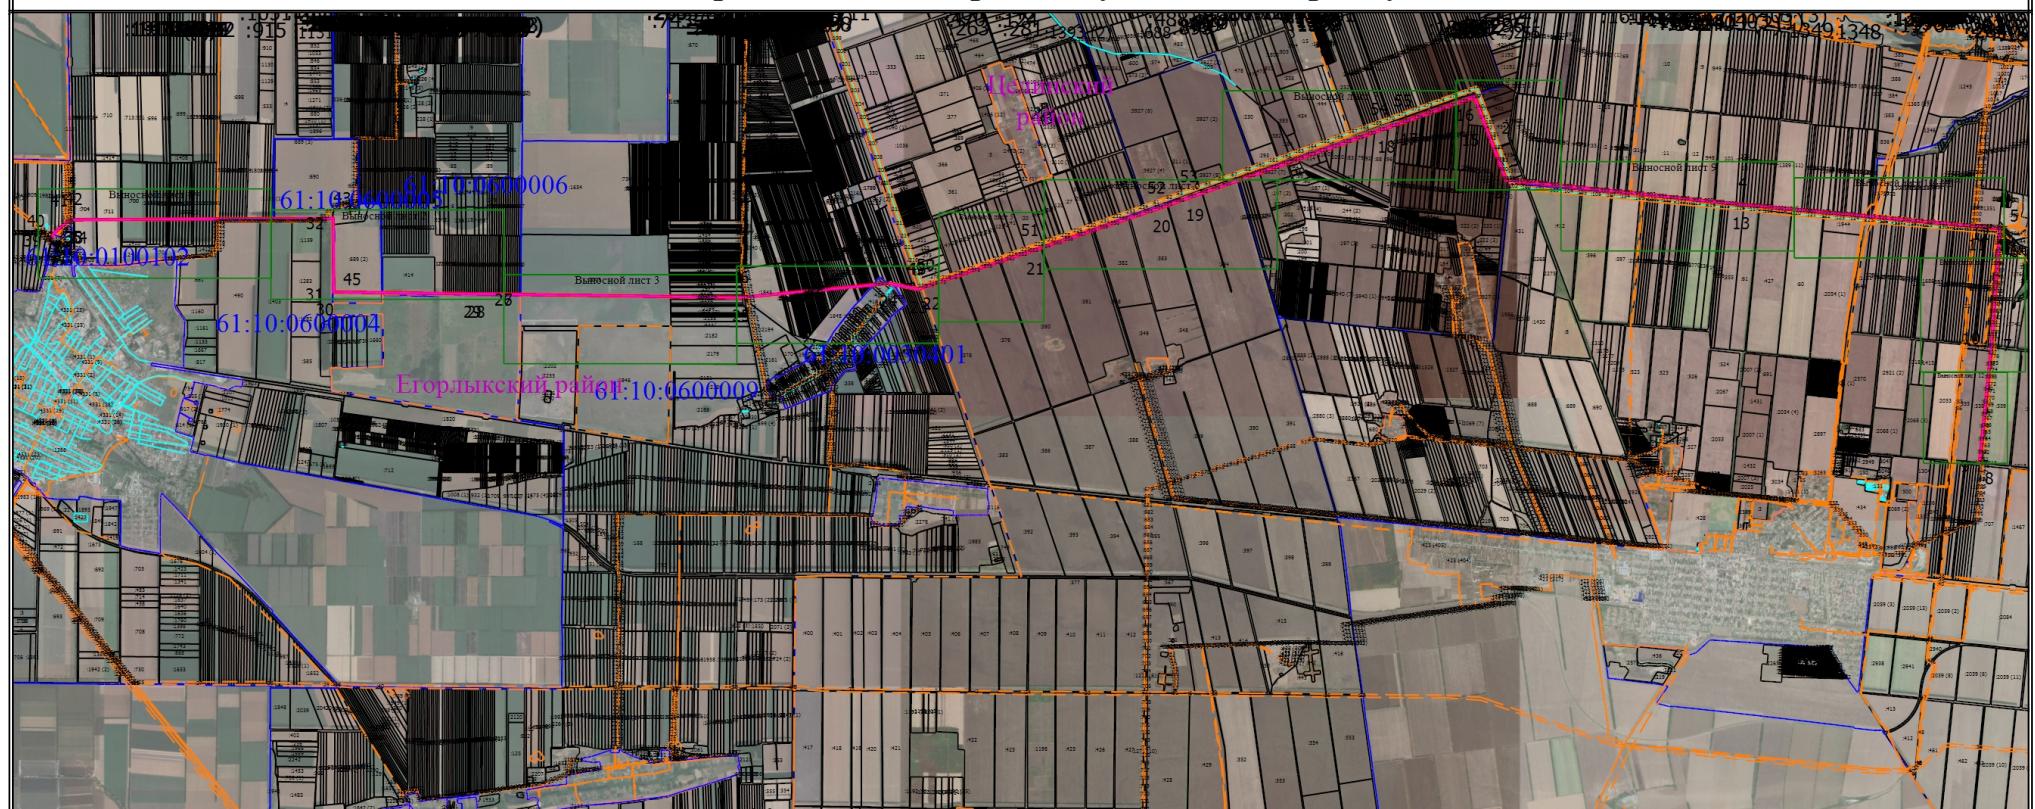


### Условные обозначения

- - Характерная точка границы, сведения о которой позволяют однозначно определить ее положение на местности
- 1 - Обозначение новой характерной точки
- 61:10:0600009 - Номер кадастрового квартала
- :1 - Кадастровый номер земельного участка
- - Граница публичного сервитута
- - Местоположение инженерного сооружения
- - Существующая часть границы, имеющиеся в ЕГРН сведения о которой достаточны для определения ее местоположения
- - Граница объекта капитального строительства
- - Граница зоны с особыми условиями
- - Граница кадастрового квартала

# Схема расположения границ публичного сервитута

Выносной лист 1

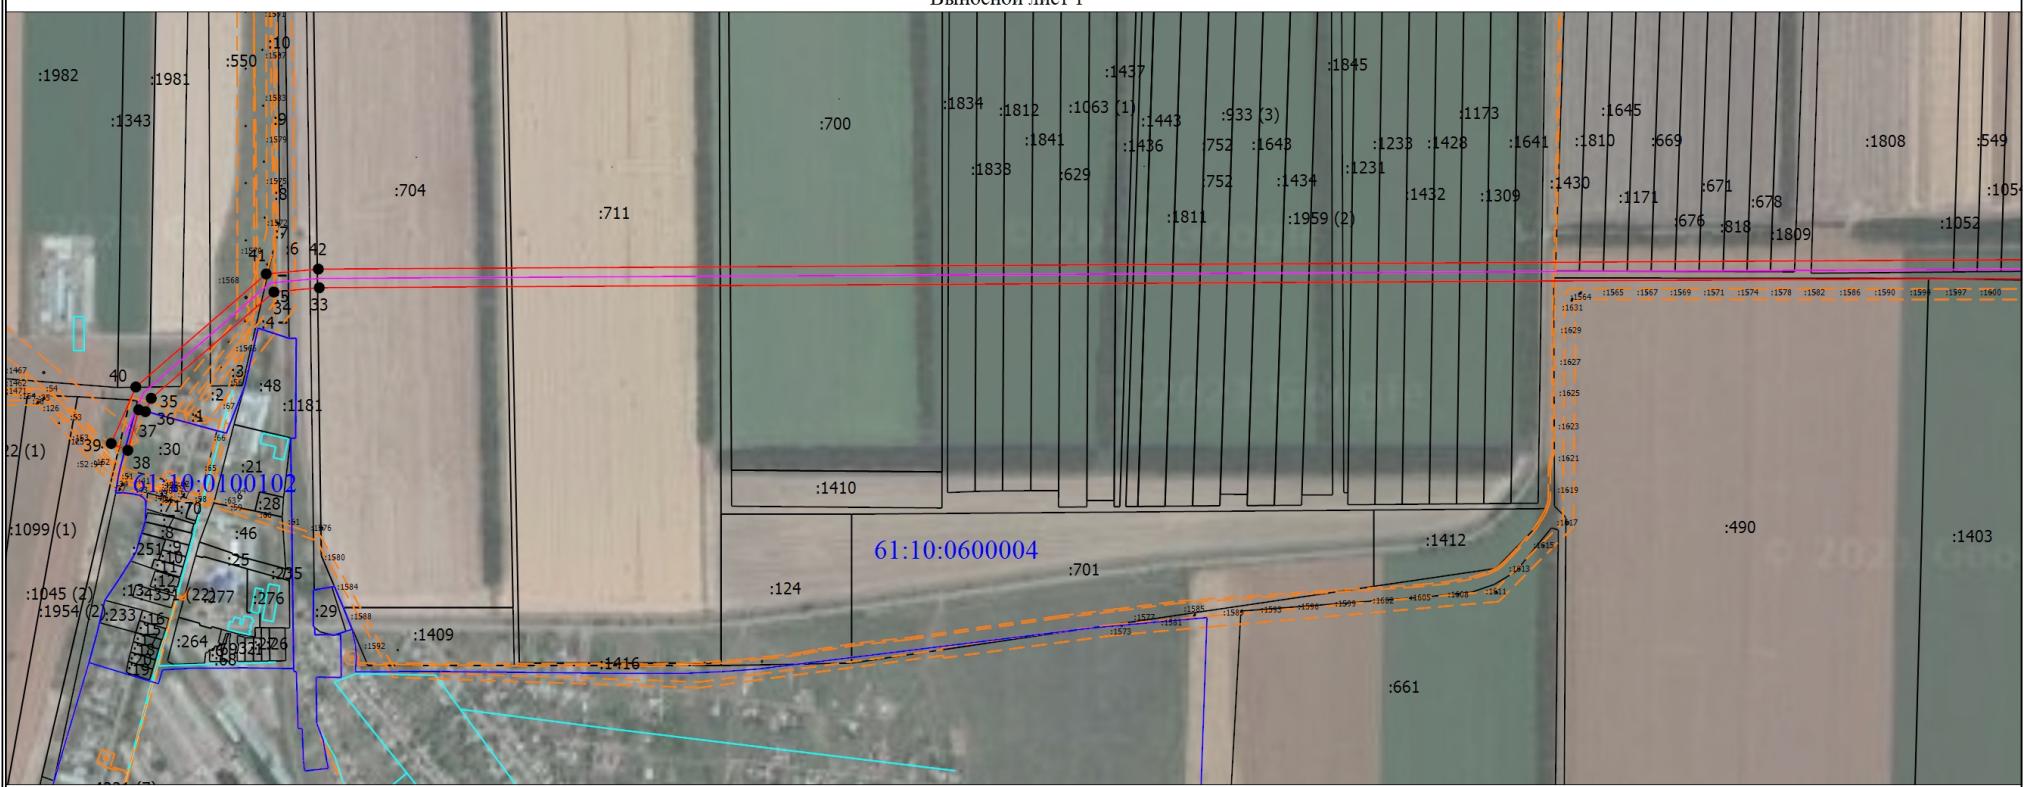


Масштаб 1:15000

## Условные обозначения

- - Характерная точка границы, сведения о которой позволяют однозначно определить ее положение на местности
- 1 - Обозначение новой характерной точки
- :1 - Кадастровый номер земельного участка
- 61:10:0600009** - Номер кадастрового квартала
- Граница публичного сервитута
- Местоположение инженерного сооружения
- Существующая часть границы, имеющиеся в ЕГРН сведения о которой достаточны для определения ее местоположения
- Граница объекта капитального строительства
- Граница зоны с особыми условиями
- Граница кадастрового квартала

## **Схема расположения границ публичного сервитута**

Выносной лист 2

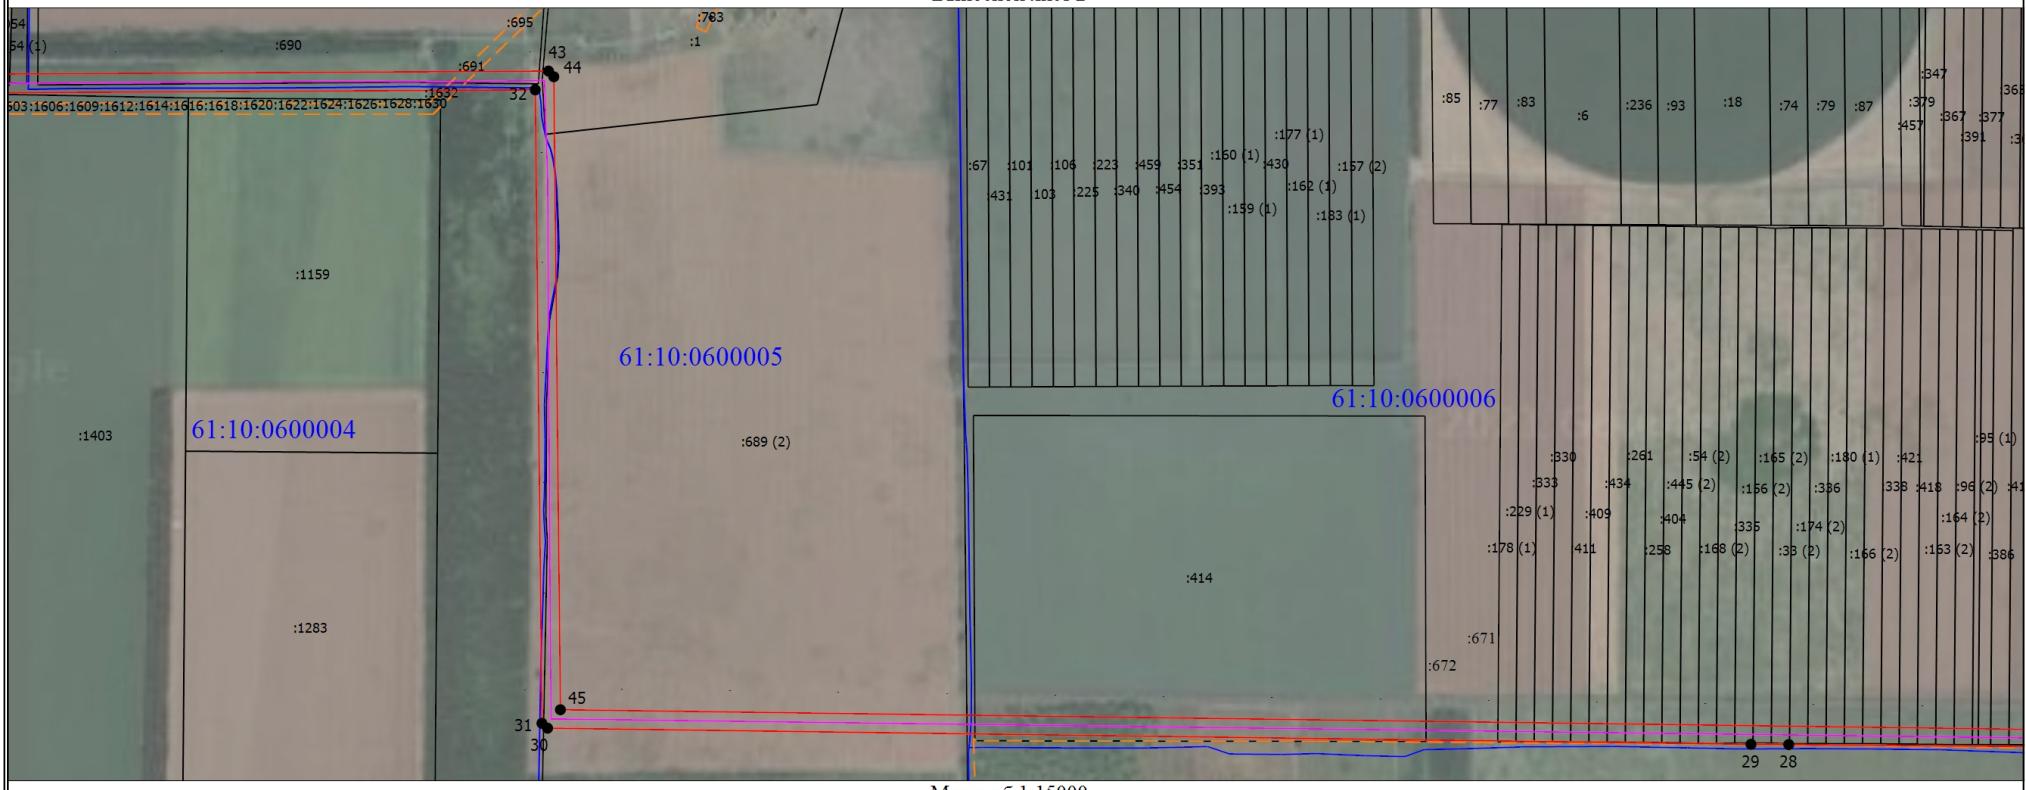

Масштаб 1:15000

## Условные обозначения

- - Характерная точка границы, сведения о которой позволяют однозначно определить ее положение на местности
  - 1 - Обозначение новой характерной точки
  - :1 - Кадастровый номер земельного участка

**61:10:0600009**

---

---

---

---

---

---

# Схема расположения границ публичного сервитута

Выносной лист 3



Масштаб 1:15000

## Условные обозначения

- - Характерная точка границы, сведения о которой позволяют однозначно определить ее положение на местности
- 1 - Обозначение новой характерной точки
- :1 - Кадастровый номер земельного участка
- 61:10:0600004 - Номер кадастрового квартала
- - Граница публичного сервитута
- - Местоположение инженерного сооружения
- - Существующая часть границы, имеющиеся в ЕГРН сведения о которой достаточны для определения ее местоположения
- - Граница зоны с особыми условиями
- - Граница кадастрового квартала

## Схема расположения границ публичного сервитута

Выносной лист 4



### Условные обозначения

- - Характерная точка границы, сведения о которой позволяют однозначно определить ее положение на местности
- 1 - Обозначение новой характерной точки
- :1 - Кадастровый номер земельного участка
- 61:10:0600004** - Номер кадастрового квартала
- 61:10:06000401** - Граница публичного сервитута
- Местоположение инженерного сооружения
- Существующая часть границы, имеющиеся в ЕГРН сведения о которой достаточны для определения ее местоположения
- Граница объекта капитального строительства
- Граница зоны с особыми условиями
- Граница кадастрового квартала

## Схема расположения границ публичного сервитута

Выносной лист 5




Масштаб 1:10000

### Условные обозначения

- - Характерная точка границы, сведения о которой позволяют однозначно определить ее положение на местности
- 1 - Обозначение новой характерной точки
- :1 - Кадастровый номер земельного участка
- 61:40:0600009** - Номер кадастрового квартала
- - Граница публичного сервитута
- - Местоположение инженерного сооружения
- - Существующая часть границы, имеющиеся в ЕГРН сведения о которой достаточны для определения ее местоположения
- - Граница объекта капитального строительства
- - Граница зоны с особыми условиями
- - Граница кадастрового квартала


## Схема расположения границ публичного сервитута

Выносной лист 6

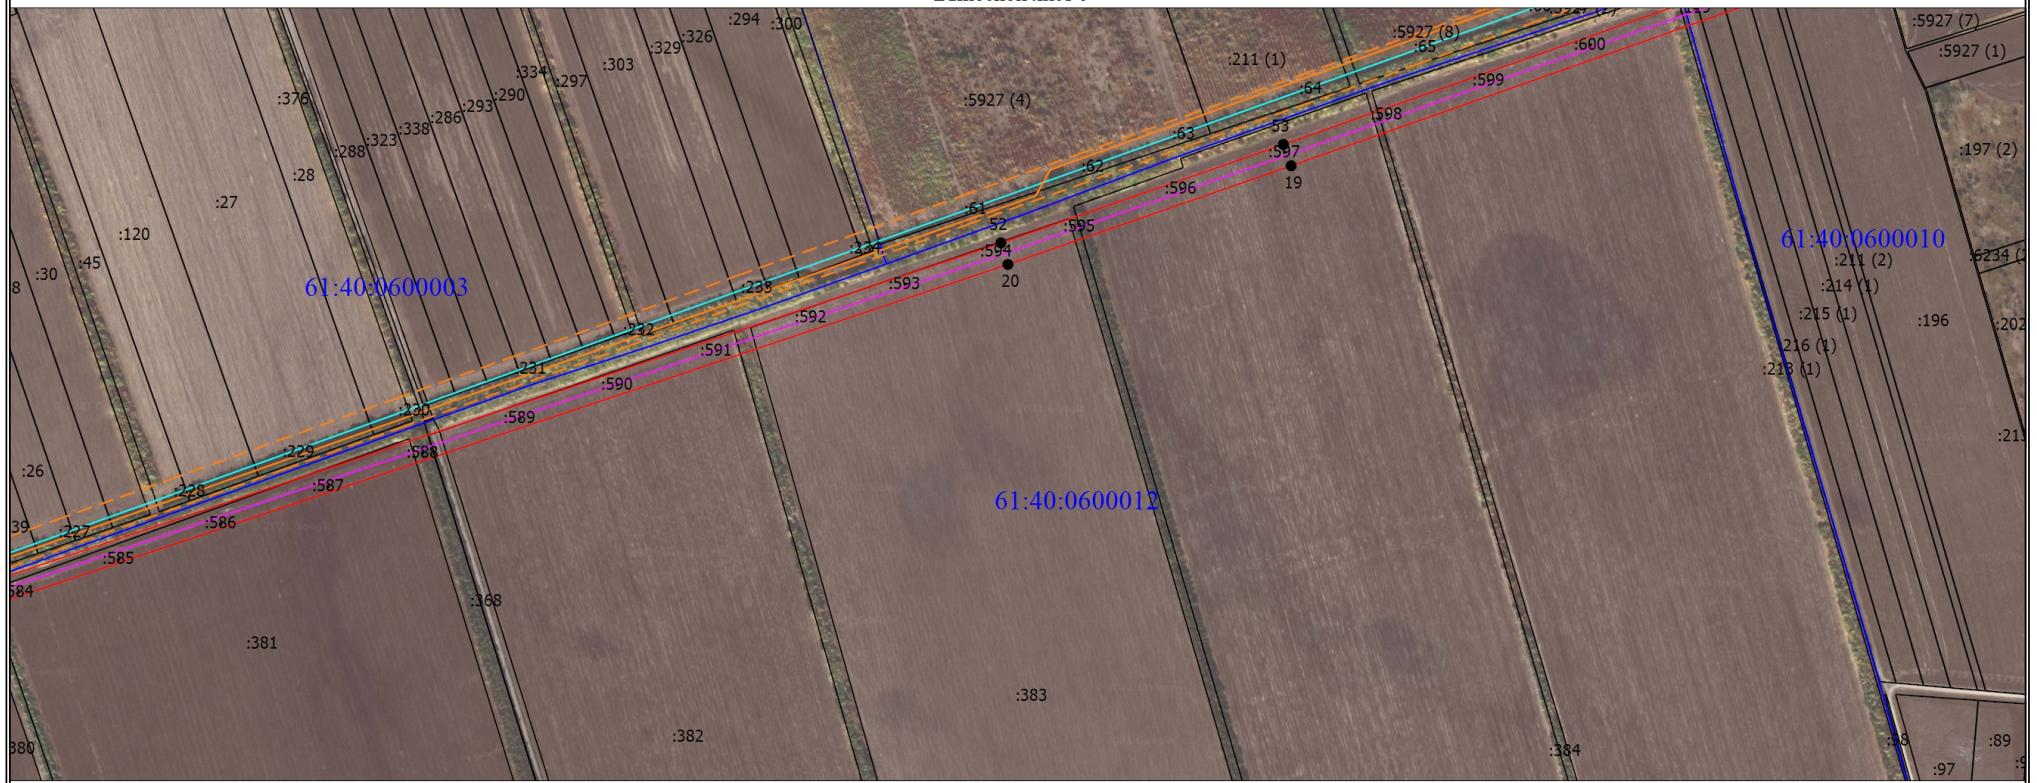

## **Схема расположения границ публичного сервитута**

Выносной лист 7

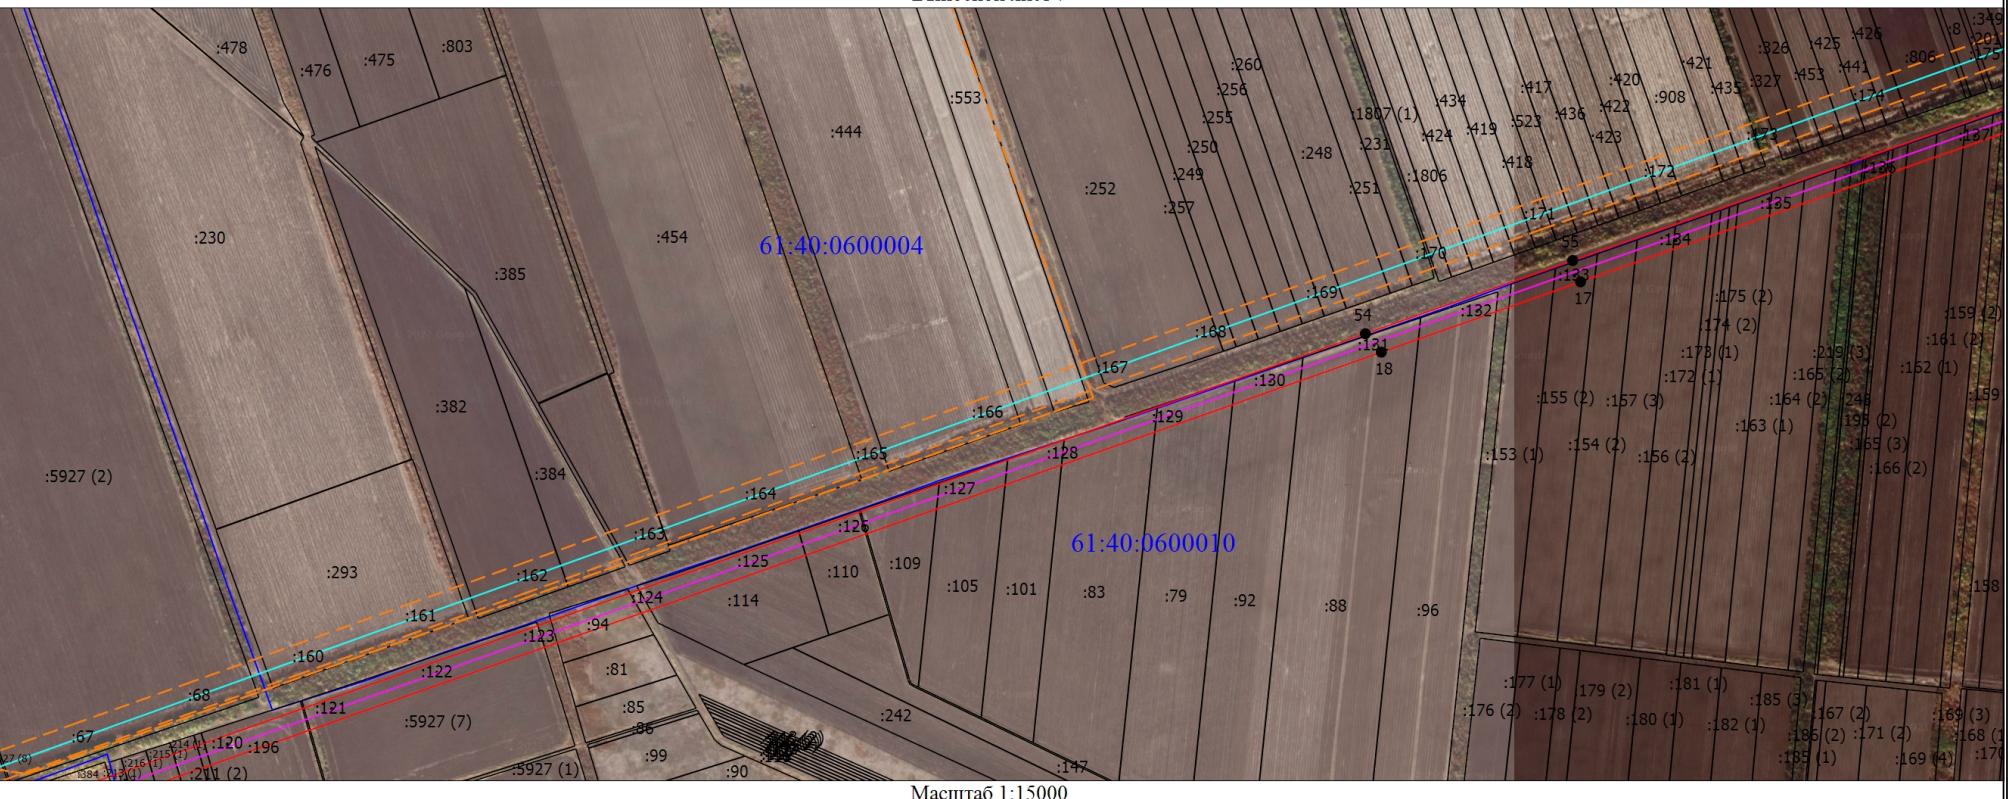

Масштаб 1:15000

## Условные обозначения

- - Характерная точка границы, сведения о которой позволяют однозначно определить ее положение на местности
  - 1 - Обозначение новой характерной точки
  - :1 - Кадастровый номер земельного участка

**61:10:060009**

---

  - Номер кадастрового квартала
  - Граница публичного сервитута
  - Местоположение инженерного сооружения

---

  - Существующая часть границы, имеющиеся в ЕГРН сведения о которой достаточны для определения ее местоположения

---

  - Граница объекта капитального строительства

---


  - Граница зоны с особыми условиями

---

  - Граница кадастрового квартала

## **Схема расположения границ публичного сервитута**

Выносной лист 8

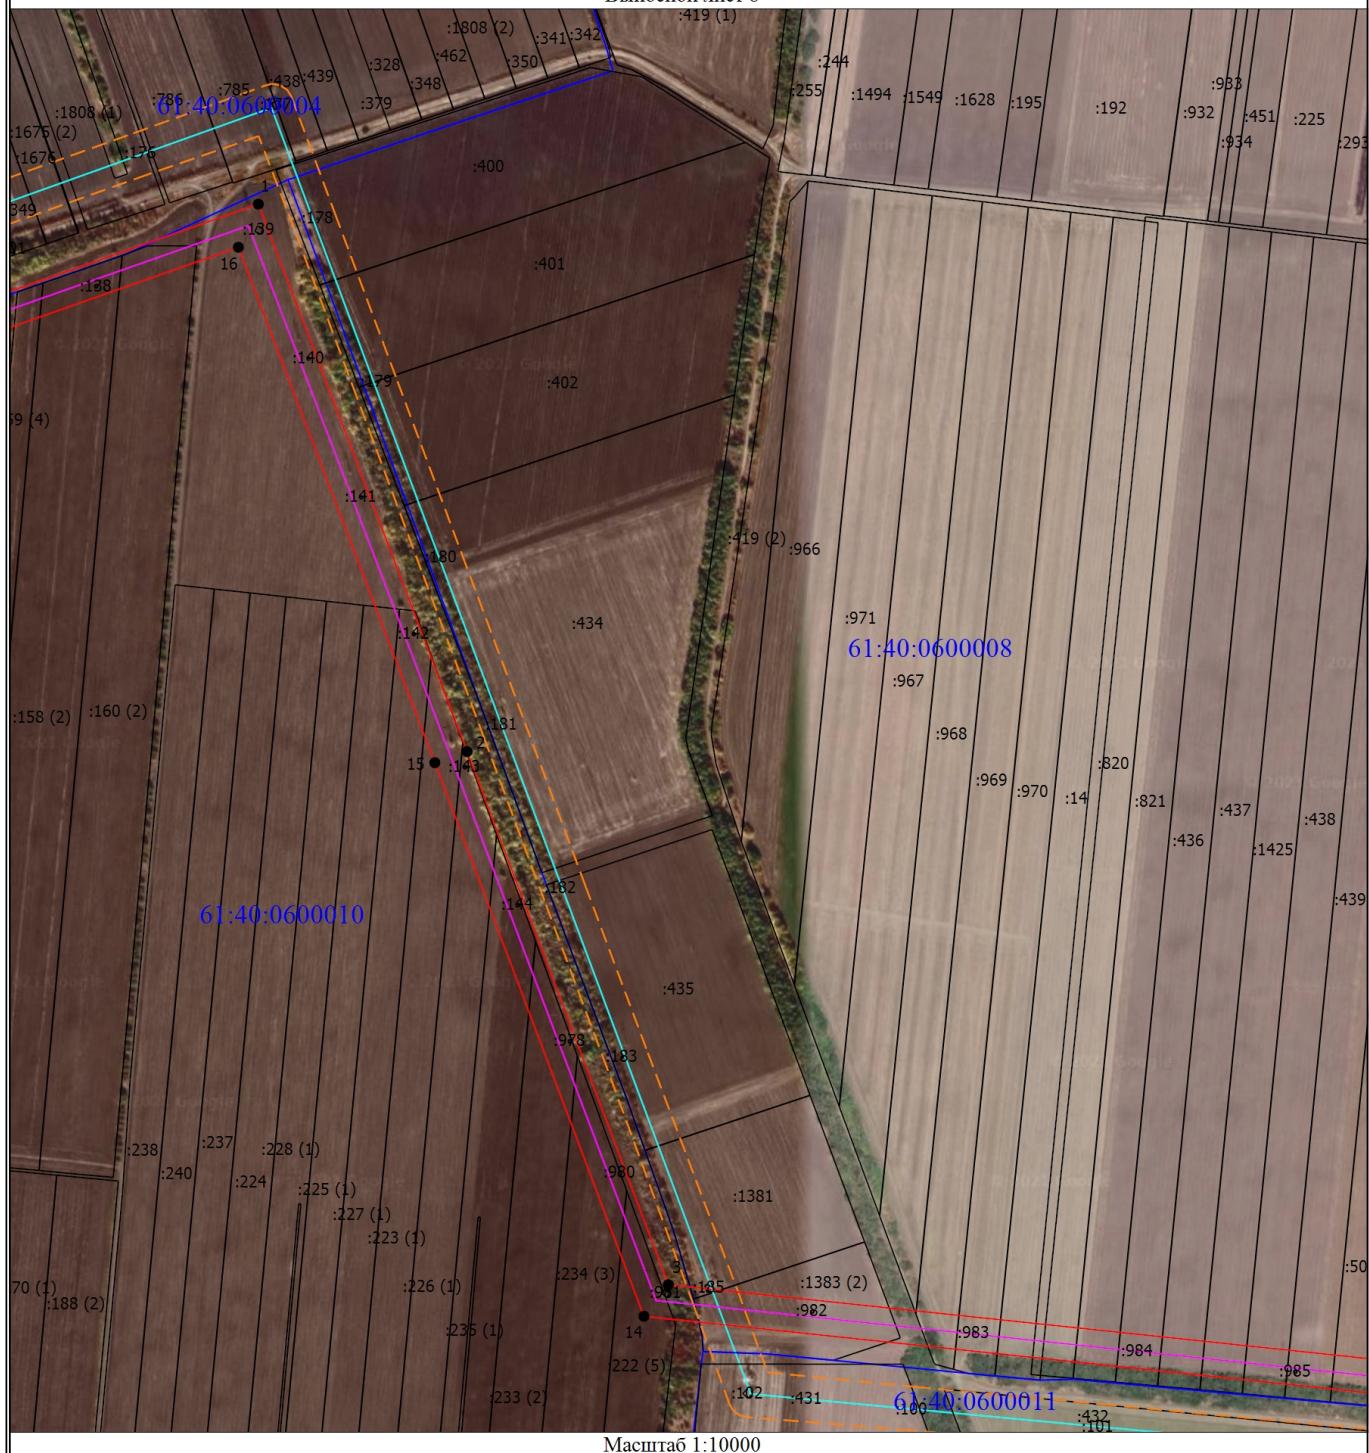

Масштаб 1:10000

## Условные обозначения

- - Характерная точка границы, сведения о которой позволяют однозначно определить ее положение на местности
  - 1 - Обозначение новой характерной точки
  - :1 - Кадастровый номер земельного участка
  - 0600009** - Номер кадастрового квартала
  - \_\_\_\_\_ - Граница публичного сервитута
  - \_\_\_\_\_ - Местоположение инженерного сооружения
  - \_\_\_\_\_ - Существующая часть границы, имеющиеся в ЕГРН сведения о которой достаточны для определения ее местоположения
  - \_\_\_\_\_ - Граница объекта капитального строительства
  - - Граница зоны с особыми условиями
  - \_\_\_\_\_ - Граница кадастрового квартала

## Схема расположения границ публичного сервитута

Выносной лист 9

61:40:0600008

61:40:0600011

Масштаб 1:15000

### Условные обозначения

- - Характерная точка границы, сведения о которой позволяют однозначно определить ее положение на местности
- 1 - Обозначение новой характерной точки
- :1 - Кадастровый номер земельного участка
- 61:10:0600009** - Номер кадастрового квартала
- - Граница публичного сервитута
- - Местоположение инженерного сооружения
- - Существующая часть границы, имеющиеся в ЕГРН сведения о которой достаточны для определения ее местоположения
- - Граница объекта капитального строительства
- - Граница зоны с особыми условиями
- - Граница кадастрового квартала

## **Схема расположения границ публичного сервитута**

Выносной лист 10



Масштаб 1:13500

## Условные обозначения

- - Характерная точка границы, сведения о которой позволяют однозначно определить ее положение на местности
  - 1 - Обозначение новой характерной точки
  - :1 - Кадастровый номер земельного участка

**61:10:0600009**

---

  - Номер кадастрового квартала
  - Граница публичного сервитута
  - Местоположение инженерного сооружения

---

  - Существующая часть границы, имеющиеся в ЕГРН сведения о которой достаточны для определения ее местоположения

---

  - Граница объекта капитального строительства

---

  - Граница зоны с особыми условиями

---

  - Граница кадастрового квартала

## Схема расположения границ публичного сервитута

Выносной лист 11



### Условные обозначения

- - Характерная точка границы, сведения о которой позволяют однозначно определить ее положение на местности
- 1 - Обозначение новой характерной точки
- :1 - Кадастровый номер земельного участка
- 61:10:0600009 - Номер кадастрового квартала
- - Граница публичного сервитута
- - Местоположение инженерного сооружения
- - Существующая часть границы, имеющиеся в ЕГРН сведения о которой достаточны для определения ее местоположения
- - Граница зоны с особыми условиями

## Схема расположения границ публичного сервитута

Выносной лист 12



### Условные обозначения

- - Характерная точка границы, сведения о которой позволяют однозначно определить ее положение на местности
- 1 - Обозначение новой характерной точки
- :1 - Кадастровый номер земельного участка
- 61:10:0600009**
- - Номер кадастрового квартала
- - Граница публичного сервитута
- - Местоположение инженерного сооружения
- - Существующая часть границы, имеющиеся в ЕГРН сведения о которой достаточны для определения ее местоположения
- - Граница зоны с особыми условиями